



ΕΦΗΜΕΡΙΣ ΤΗΣ ΚΥΒΕΡΝΗΣΕΩΣ

ΤΗΣ ΕΛΛΗΝΙΚΗΣ ΔΗΜΟΚΡΑΤΙΑΣ

ΤΕΥΧΟΣ ΤΕΤΑΡΤΟ **Αρ. Φύλλου 730**

5 Σεπτεμβρίου 2001

ΠΕΡΙΕΧΟΜΕΝΑ

ΑΠΟΦΑΣΕΙΣ

ΑΠΟΦΑΣΕΙΣ

Αριθ. 972 (1)

Τροποποίηση ρυμοτομικής γραμμής απέναντι από τα Ο.Τ. 34,35,41,42,42^Α,48,49.55,56, σχεδίου πόλης Σκύδρας Ν. Πέλλας με αύξηση του πλάτους της οδού Χαρωνίτου.

Ο ΓΕΝΙΚΟΣ ΓΡΑΜΜΑΤΕΑΣ ΠΕΡΦΕΡΕΙΑΣ
ΚΕΝΤΡΙΚΗΣ ΜΑΚΕΔΟΝΙΑΣ

Έχοντας υπόψη:

1) Τις διατάξεις του άρθρου 154 του από 14.7.99 Π.Δ/τος «Κώδικας Βασικής πολεοδομικής Νομοθεσίας» (ΦΕΚ 580Δ/1999).

2) Τις διατάξεις του Ν.2503/1997 «Διοίκηση, οργάνωση της Περιφέρειας, ρύθμιση θεμάτων για την τοπική αυτοδιοίκηση και άλλες διατάξεις» (ΦΕΚ 107Α/1997).

3) Τις διατάξεις του άρθρου 29^Α του Ν. 1558/1985 «Κυβέρνηση και Κυβερνητικά όργανα» (ΦΕΚ 137/Α/1985) που προστέθηκε με το άρθρο 27 του Ν. 2081/1992 (ΦΕΚ 154 Α/1992 και αντικαταστάθηκε με την παράγραφο 2α του άρθρου 1 του Ν. 2469/1997 (ΦΕΚ Α 38/1997).

4) Τις διατάξεις του Ν.2831/2000 «Τροποποίηση των διατάξεων του Ν.Ι577/Ί985 Γενικός Οικοδομικός κανονισμός και άλλες Πολεοδομικές διατάξεις» (ΦΕΚ 140 Α/2000) και ειδικότερα του άρθρου 29.

5) Την με αρ. πρωτ. οικ.5631 (ΦΕΚ 1339/τ Β΄/2000) απόφαση Γεν Γραμ. Περ. Κεντρικής Μακεδονίας, για τον ορισμό εισηγητών και μεταβίβασης εξουσίας υπογραφής «με εντολή Γενικού γραμματέα» αποφάσεων εγγράφων και άλλον πράξεων στο Γενικό Δ/ντή, στους προϊσταμένους Δ/νσεων και Προϊσταμένους τμημάτων και Γραφείων των Υπηρεσιών της περιφέρειας.

6) Την μελέτη Γ.Π.Σ. του Δήμου Σκύδρας.

7) Την ΕΠΑ 66/28.3.89 (ΦΕΚ 244Δ/27.4.89) απόφαση Νομάρχη Ν. Πέλλας.

8) Την 36/99 απόφαση Δημ.Συμβουλίου Σκύδρας.

9) Την από 15.7.1999 ένσταση του ΟΣΕ.

10) Την 140/99 πράξη του Δημ. Συμβουλίου Σκύδρας για την απόρριψη της ένστασης του ΟΣΕ.

11) Το υπ αρ. 6 πρακτικό της 8ης Νοεμβρίου 2000 του ΣΧΟΠ Νομού Ημαθίας.

12) Την από 28.5.2001 εισήγηση της ΔΙ.ΠΕ.ΧΩ. Κεντρικής Μακεδονίας.

13) Την από 29.5.2001 Γνωμοδότηση (9η Συνεδρία /πράξη 106η) του Σ.Χ.Ο.Π. Κεντρικής Μακεδονίας.

14) Την υπ αρ. πρωτ. 32737/8697/11.12.2000 εγκύκλιο με αρ.84 της Δ/νσης Νομοθετικού Έργου του ΥΠ. ΠΕ.ΧΩ.ΔΕ.

Το γεγονός ότι από τις κανονιστικές διατάξεις αυτής της απόφασης δεν προκαλείται δαπάνη σε βάρος του κρατικού προϋπολογισμού, αποφασίζουμε:


Εγκρίνουμε την τροποποίηση του εγκεκριμένου ρυμ. σχεδίου πόλης Σκύδρας Ν. Πέλλας με την αλλαγή της ρυμοτομικής γραμμής της οδού Χαρωνίτου απέναντι από τα Ο.Τ.34,34,41,42,42α,48,49,55,56, με αύξηση του πλάτους της οδού εις βάρος χώρου του ΟΣΕ, όπως η τροποποίηση αυτή απεικονίζεται στο χρωματισμένο τοπογραφικό διάγραμμα κλίμακας 1:1000, θεωρημένο από το Δ/ντή της ΔΙ.ΠΕ.ΧΩ ΚΜ που συνοδεύει την Απόφαση αυτή. Η τροποποίηση αποβλέπει στην εξυπηρέτηση του δημοσίου συμφέροντος από απόψεως πολεοδομικών, κοινωνικών, κυκλοφοριακών, αναπτυξιακών αναγκών, σύμφωνα με το άρθρο 1 παρ. 1 και άρθρο 70 παρ. 1 του Ν.Δ/τος της 17.7.23 «περί σχεδίων πόλεων κ.λ.π.».


Η ισχύς της απόφασης αρχίζει από τη δημοσίευσή της στην Εφημερίδα της Κυβερνήσεως.


Η απόφαση αυτή και το διάγραμμα που τη συνοδεύει να δημοσιευθούν στην Εφημερίδα της Κυβερνήσεως.

Θεσσαλονίκη, 29 Ιουνίου 2001

Με εντολή Γενικού Γραμματέα Περιφέρειας
Ο Γενικός Διευθυντής
ΔΗΜΟΣΘΕΝΗΣ ΣΑΡΗΓΙΑΝΝΗΣ

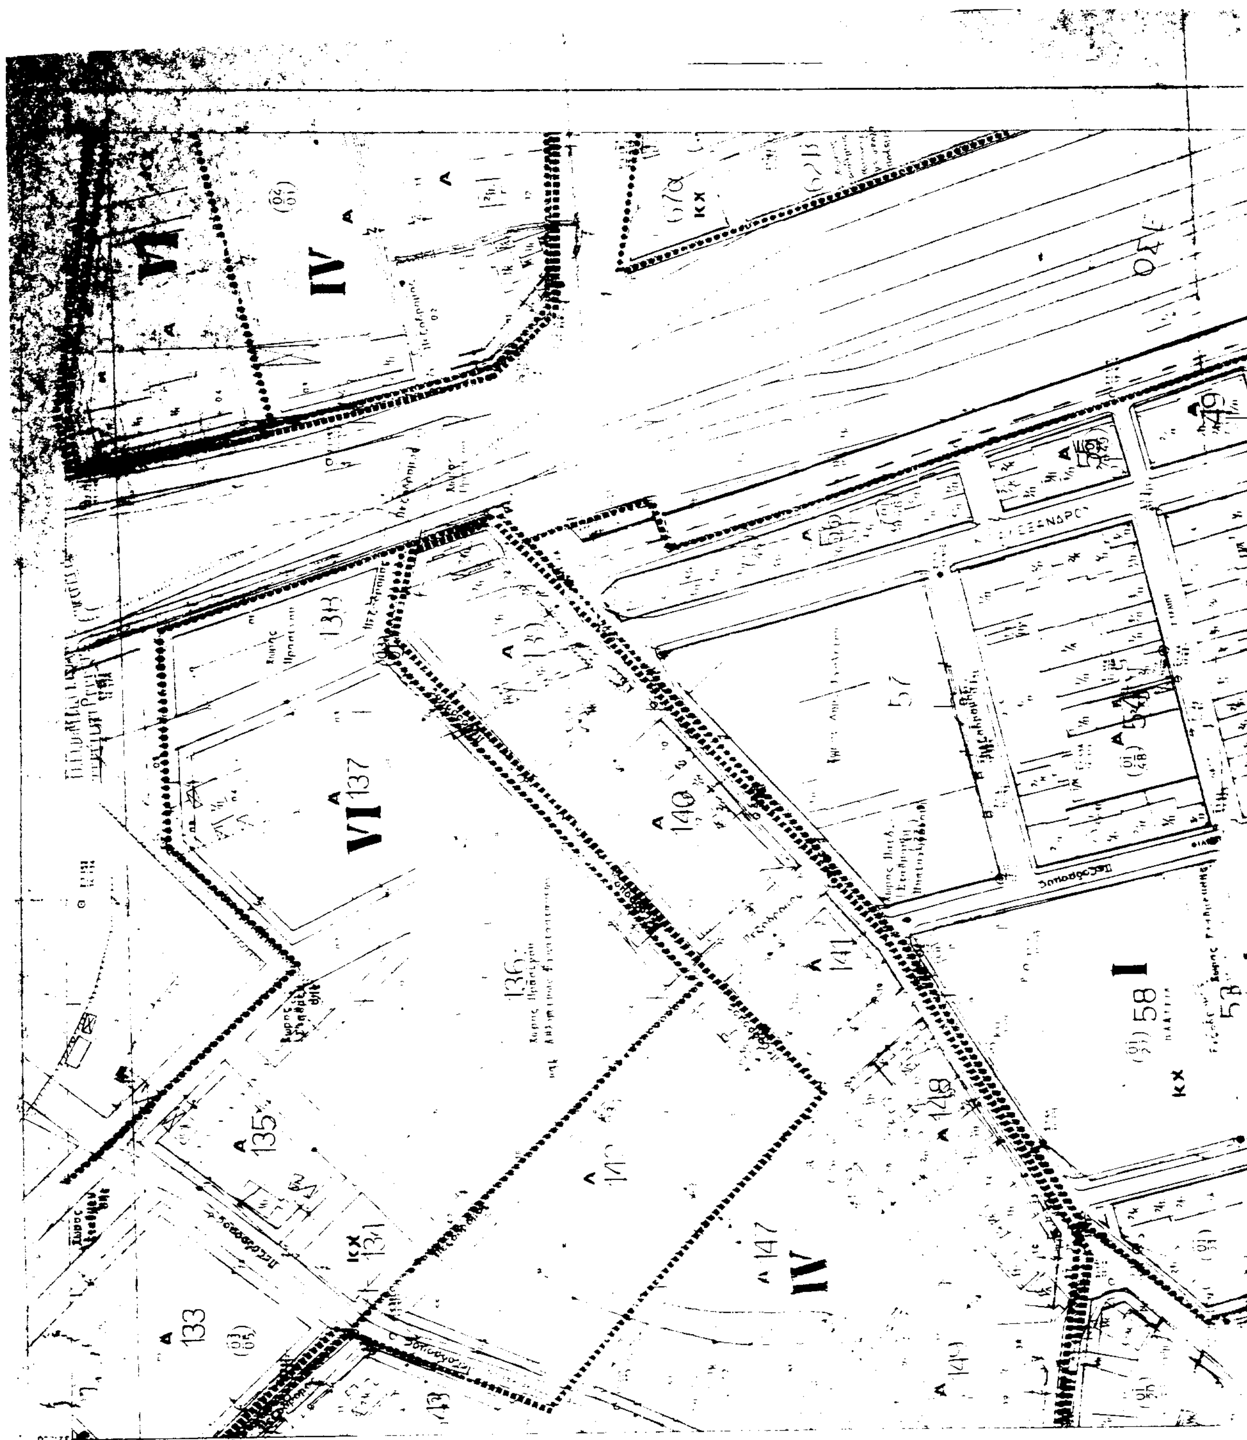

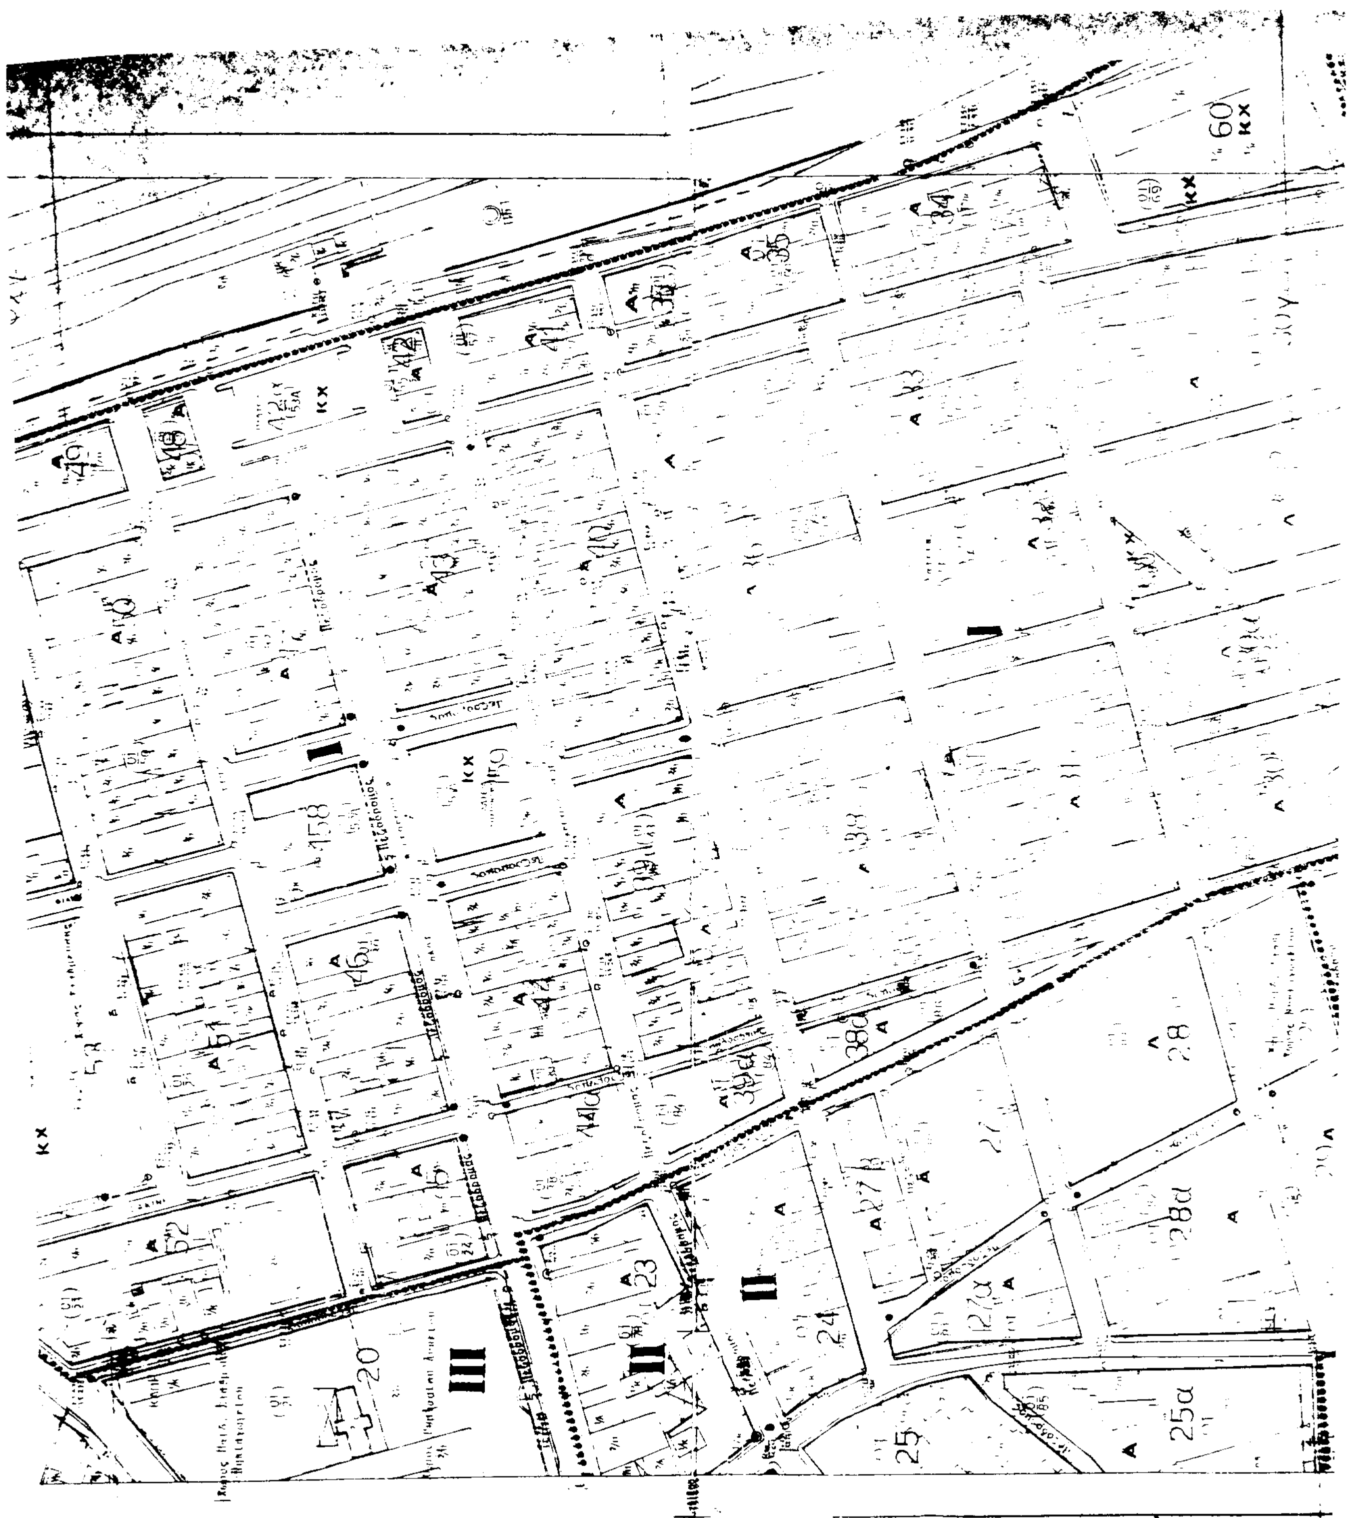

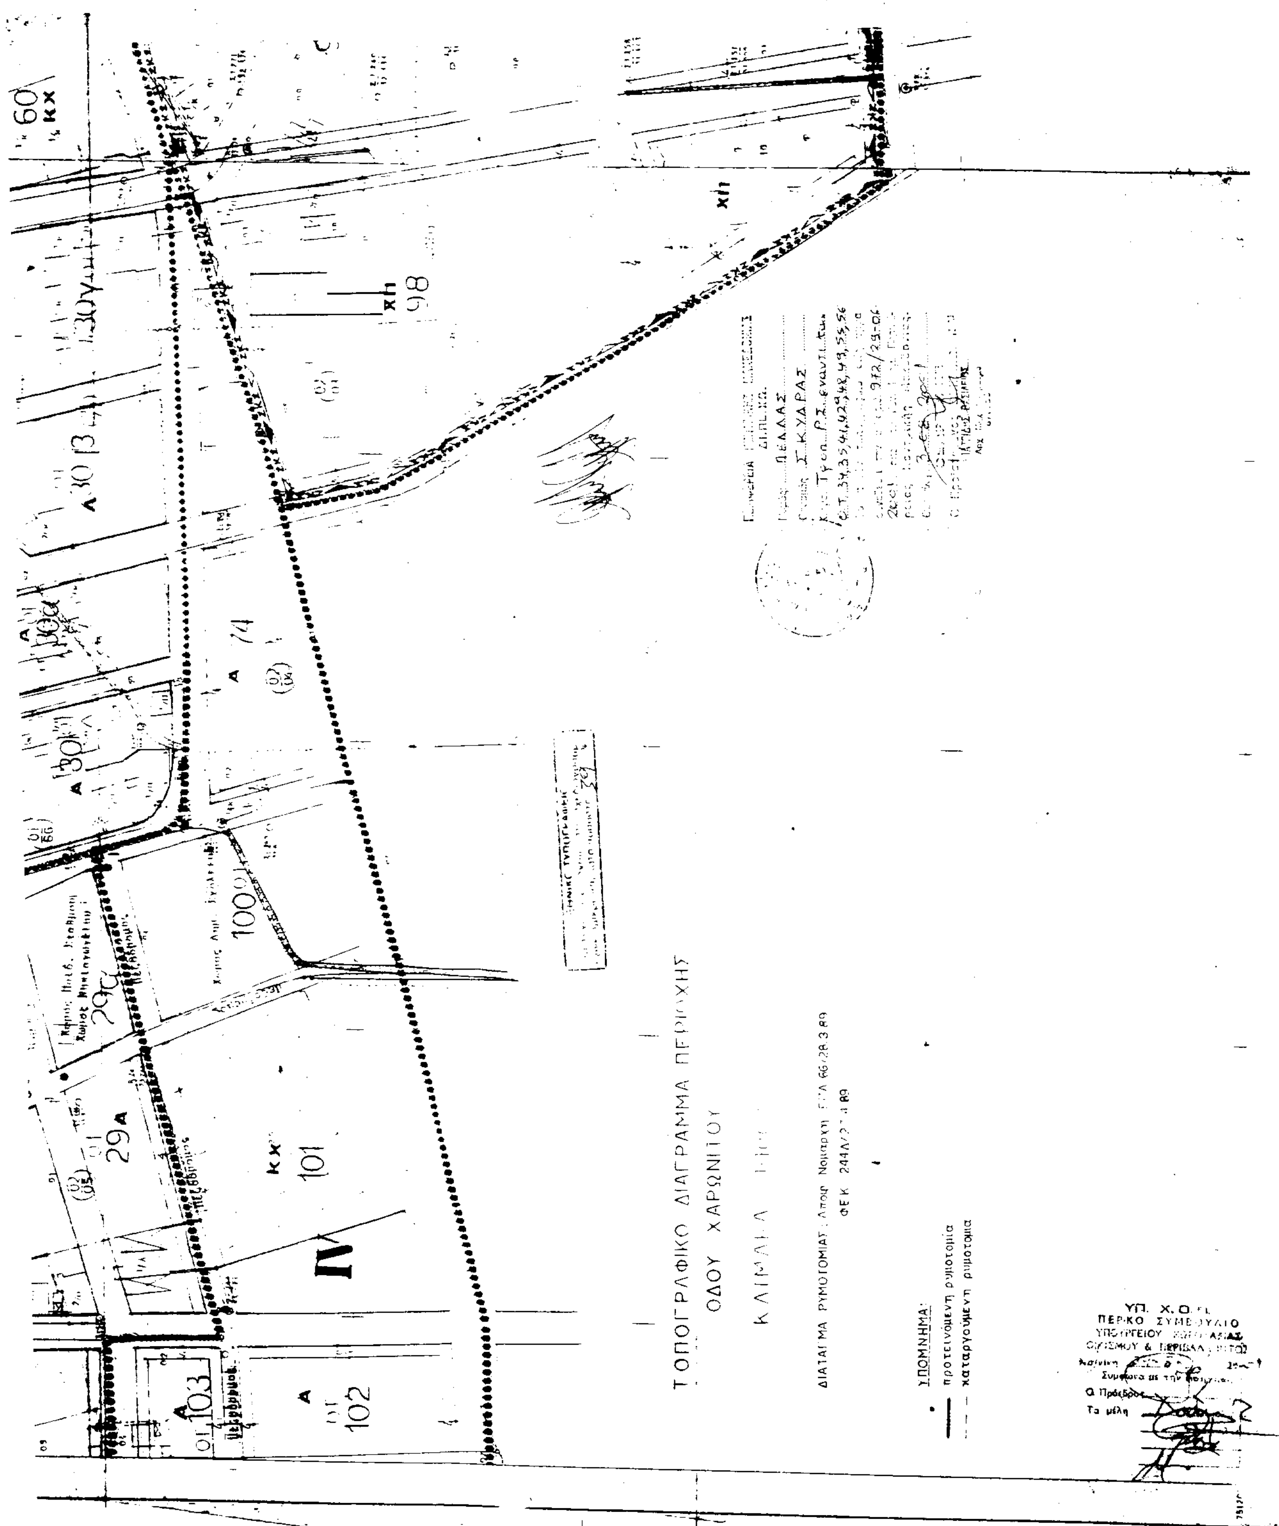
ΤΟΠΟΓΡΑΦΙΚΟ ΔΙΑΓΡΑΜΜΑ ΠΕΡΙΟΧΗΣ
ΟΔΟΥ ΧΑΡΩΝΙΤΟΥ
ΚΛΙΜΑΚΑ
ΔΙΑΤΑΓΜΑ ΡΥΘΜΟΤΟΜΙΑΣ: Αποφ. Νομαρχη ΕΓ/Α 66/28.3.89
ΦΕΚ 244Δ/2.4.89
ΥΠΟΜΝΗΜΑ:
προτεινόμενη ρυμοτομία
καταργούμενη ρυμοτομία
ΠΕΛΛΑΣ
Σ. ΚΥΔΡΑΣ
Ο.Τ. 34,35,41,42,48,49,55,56
972/29-06-2001
3-08-2001
ΥΠ. Χ.Ο.Π.
ΠΕΡΙΚΟ ΣΥΜΒΟΥΛΙΟ
Συμφωνα με την
Ο Πρόεδρος
Τα μέλη
IV
101
102
103
100
74
98
60
29Α
29Γ
30Β
Πεζόδρομος
ΚΧ
Α
ΧΠ

Αριθ. 2083 (2)

Κήρυξη αναδασωτέας έκτασης (0,600 στρ) στη θέση «Θέα-Καραούλι» Δήμου Μάνδρας Αττικής.

Ο ΓΕΝΙΚΟΣ ΓΡΑΜΜΑΤΕΑΣ ΠΕΡΙΦΕΡΕΙΑΣ ΑΤΤΙΚΗΣ

Έχοντας υπόψη:

1. Τις δ/ξεις του Ν. 2503/97 «Διοίκηση-οργάνωση-στελέχωση Περιφέρειας......».

2. Τις δ/ξεις του άρθρου 117 παρ.3 του Συντάγματος της Χώρας.

3. Τις δ/ξεις του Ν.998/79 «περί προστασίας των Δασών κ.λ.π.» και ειδικότερα α) του άρθρ. 41, β) του άρθρ. 38

4. Τις δ/γές του Υπουργείου Γεωργίας α) 160417/1180/8.7.80 και β) 182447/3049/24.9.80.

5. Την 2408/25.6.2001 πρόταση του Δασαρχείου Αιγάλεω και την σχετική έκθεση αυτοψίας από τις οποίες προκύπτει ότι η δασική βλάστηση καταστράφηκε από κατάληψη, αποφασίζουμε:

Κηρύσσουμε αναδασωτέα με σκοπό τη διατήρηση του χαρακτήρα του δάσους ώστε ν' αποκλεισθεί η διάθεση του για άλλο προορισμό πλην δασικού, δασική έκταση εξακοσίων χιλιοστών του στρέμματος (0,600 στρεμ.) που βρίσκεται στη θέση «Θέα-Καραούλι» Περιφέρειας Δήμου Μάνδρας ΝΟΜΑΡΧΙΑΣ ΔΥΤΙΚΗΣ ΑΤΤΙΚΗΣ, προσδιορίζεται από τα στοιχεία Α,Β,Γ,Δ,Α και έχει όρια:

ΑΝΑΤΟΛΙΚΑ: Δάσος πεύκης
ΔΥΤΙΚΑ: Δρόμο και δάσος πεύκης
ΒΟΡΕΙΑ: Δάσος πεύκης
ΝΟΤΙΑ: Παράνομη οικία

όπως φαίνεται στο συνημμένο διάγραμμα που αποτελεί αναπόσπαστο μέρος απόφασης αυτής! Η καταστραφείσα δασική βλάστηση θα αποκατασταθεί με φυσική αναγέννηση.

Η απόφαση αυτή να δημοσιευθεί στην Εφημερίδα της Κυβερνήσεως.


Αιγάλεω, 13 Αυγούστου 2001

Ο Γενικός Γραμματέας Περιφέρειας
ΜΙΧΑΗΛ ΚΥΡΙΑΚΙΔΗΣ

ΣΧΕΔΙΑΓΡΑΜΜΑ


Έκτασης που εκχερσώθηκε και κηρύσσεται αναδασωτέα στη θέση Θέα Καρκούλι Περιφέρειας Δήμου Μάνδρας Αττικής.

Απόσπασμα από τον χάρτη Γ.Υ.Σ 6432/5 κλ.1:5.000 στον οποίο σημειώνεται η θέση της αναδασωτέας έκτασης.

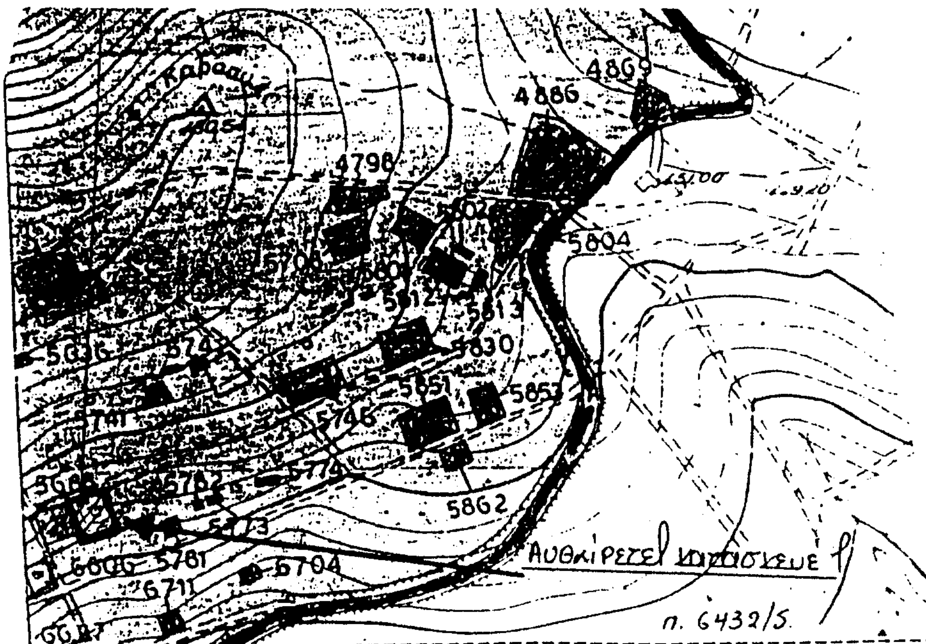

ΕΘΝΙΚΟ ΤΥΠΟΓΡΑΦΕΙΟ
Για τεχνικούς λόγους στο σχεδιάγραμμα είναι δυσδιάκριτα κατά ποσοστό 8%

Με τα στοιχεία Α, Β, Γ, Δ-Α η αναδασωτέα έκταση εμβαδού 0,600 στρεμμάτων.
ΚΛ: 1:500

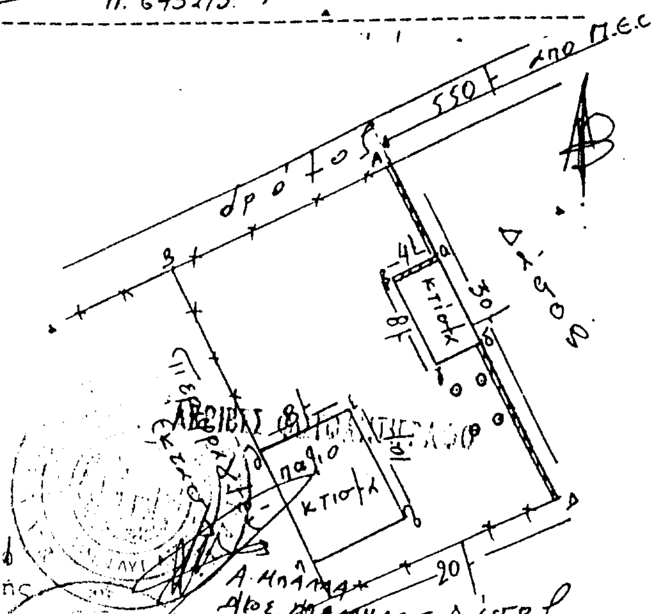

Ανήκει στην 2083 / 13-8-2000
Απόφαση Γ.Γ. Περιφέρειας Αττικής

Αθήνα 20/6/01	Αθήνα 20/6/01	Αθήνα 12/6/01	
Ο Συντάκτης	Ο Δασάρχης	Ο Δ/ντής Δασών Αττικής	Ο Γεν. Γραμματέας Περιφέρειας Αττικής
Κόρμας	Α. Παπαθανάσης Δασολόγος	Δημήτριος Σπαθής Δασολόγος με βαθμό Α'	ΜΙΧΑΗΛ ΚΥΡΙΑΚΙΔΗΣ

Αριθ. 2082 (3)

Κήρυξη αναδασωτέας έκτασης (0,00912 στρ) στη θέση «Παλαιοχώρι» Δήμου Μάνδρας Αττικής.

Ο ΓΕΝΙΚΟΣ ΓΡΑΜΜΑΤΕΑΣ ΠΕΡΙΦΕΡΕΙΑΣ ΑΤΤΙΚΗΣ

Έχοντας υπόψη:

1. Τις δ/ξεις του Ν. 2503/97 «Διοίκηση-οργάνωση-στελέχωση Περιφέρειας......».

2. Τις δ/ξεις του άρθρου 117 παρ.3 του Συντάγματος της Χώρας.

3. Τις δ/ξεις του Ν.998/79 «περί προστασίας των Δασών κ.λ.π.» και ειδικότερα α) του άρθρ. 41, β) του άρθρ. 38

4. Τις δ/γές του Υπουργείου Γεωργίας α) 160417/1180/8.7.80 και β) 182447/3049/24.9.80.

5. Την 2407/25.6.2001 πρόταση του Δασαρχείου Αιγάλεω και την σχετική έκθεση αυτοψίας από τις οποίες προκύπτει ότι η δασική βλάστηση καταστράφηκε από εκχέρσωση-κατάληψη, αποφασίζουμε:

Κηρύσσουμε αναδασωτέα με σκοπό τη διατήρηση του χαρακτήρα του δάσους ώστε ν' αποκλεισθεί η διάθεση του για άλλο προορισμό πλην δασικού, δασική έκταση εννέα χιλιοστών του στρέμματος και δώδεκα εκατοστών του χιλιοστού του στρέμματος (0,00912 στρεμ.) που βρίσκεται στη θέση «Παλαιοχώρι» Περιφέρειας Δήμου Μάνδρας ΝΟΜΑΡΧΙΑΣ ΔΥΤΙΚΗΣ ΑΤΤΙΚΗΣ, προσδιορίζεται από τα στοιχεία Α,Β,Γ,Δ,Α και έχει όρια:

ΑΝΑΤΟΛΙΚΑ: Δάσος πεύκης και δρόμο

ΔΥΤΙΚΑ: Παράνομη οικία

ΒΟΡΕΙΑ: Δάσος πεύκης

ΝΟΤΙΑ: Δρόμο

όπως φαίνεται στο συνημμένο διάγραμμα που αποτελεί αναπόσπαστο μέρος απόφασης αυτής.

Η καταστρσφείσα δασική βλάστηση θα αποκατασταθεί με φυσική αναγέννηση.

Η απόφαση αυτή να δημοσιευθεί στην Εφημερίδα της Κυβερνήσεως.

Αιγάλεω, 13 Αυγούστου 2001

Ο Γενικός Γραμματέας Περιφέρειας
ΜΙΧΑΗΛ ΚΥΡΙΑΚΙΔΗΣ

ΣΧΕΔΙΑΓΡΑΜΜΑ

Έκτασης που εκχερσώθηκε και κηρύσσεται αναδασωτέα στη θέση Παλιοχώρι Περιφέρειας Δήμου Μάνδρας Αττικής.

Απόσπασμα από τον χάρτη Γ.Υ.Σ. 6431/6 κλ.1:5.000 στον οποίο σημειώνεται η θέση της αναδασωτέας έκτασης.

Με τα στοιχεία Α, Β, Γ, Δ-Α η αναδασωτέα έκταση εμβαδού 0,00912 στρεμμάτων.
ΚΛ:1:200

ΕΘΝΙΚΟ ΤΥΠΟΓΡΑΦΕΙΟ
Για τεχνικούς λόγους στο σχεδιάγραμμα έγινε σμίκρυνση κατά ποσοστό 78 %

Ανήκει στην 2089/13-8-2001 Απόφαση Γ.Γ.Περιφέρειας Αττικής.

Αιγάλεω 20-6-01 Αιγάλεω 20-6-01 Αιγάλεω 12-8-01
Ο Συντάκτης / Ο Δασάρχης / Ο Δ/ντής Δασών Αττικής / Ο Γεν. Γραμματέας Περιφέρειας Αττικής

Δημήτριος Σπαθής
Δασολόγος με βαθμό Α1

ΜΙΧΑΗΛ ΚΥΡΙΑΚΙΔΗΣ